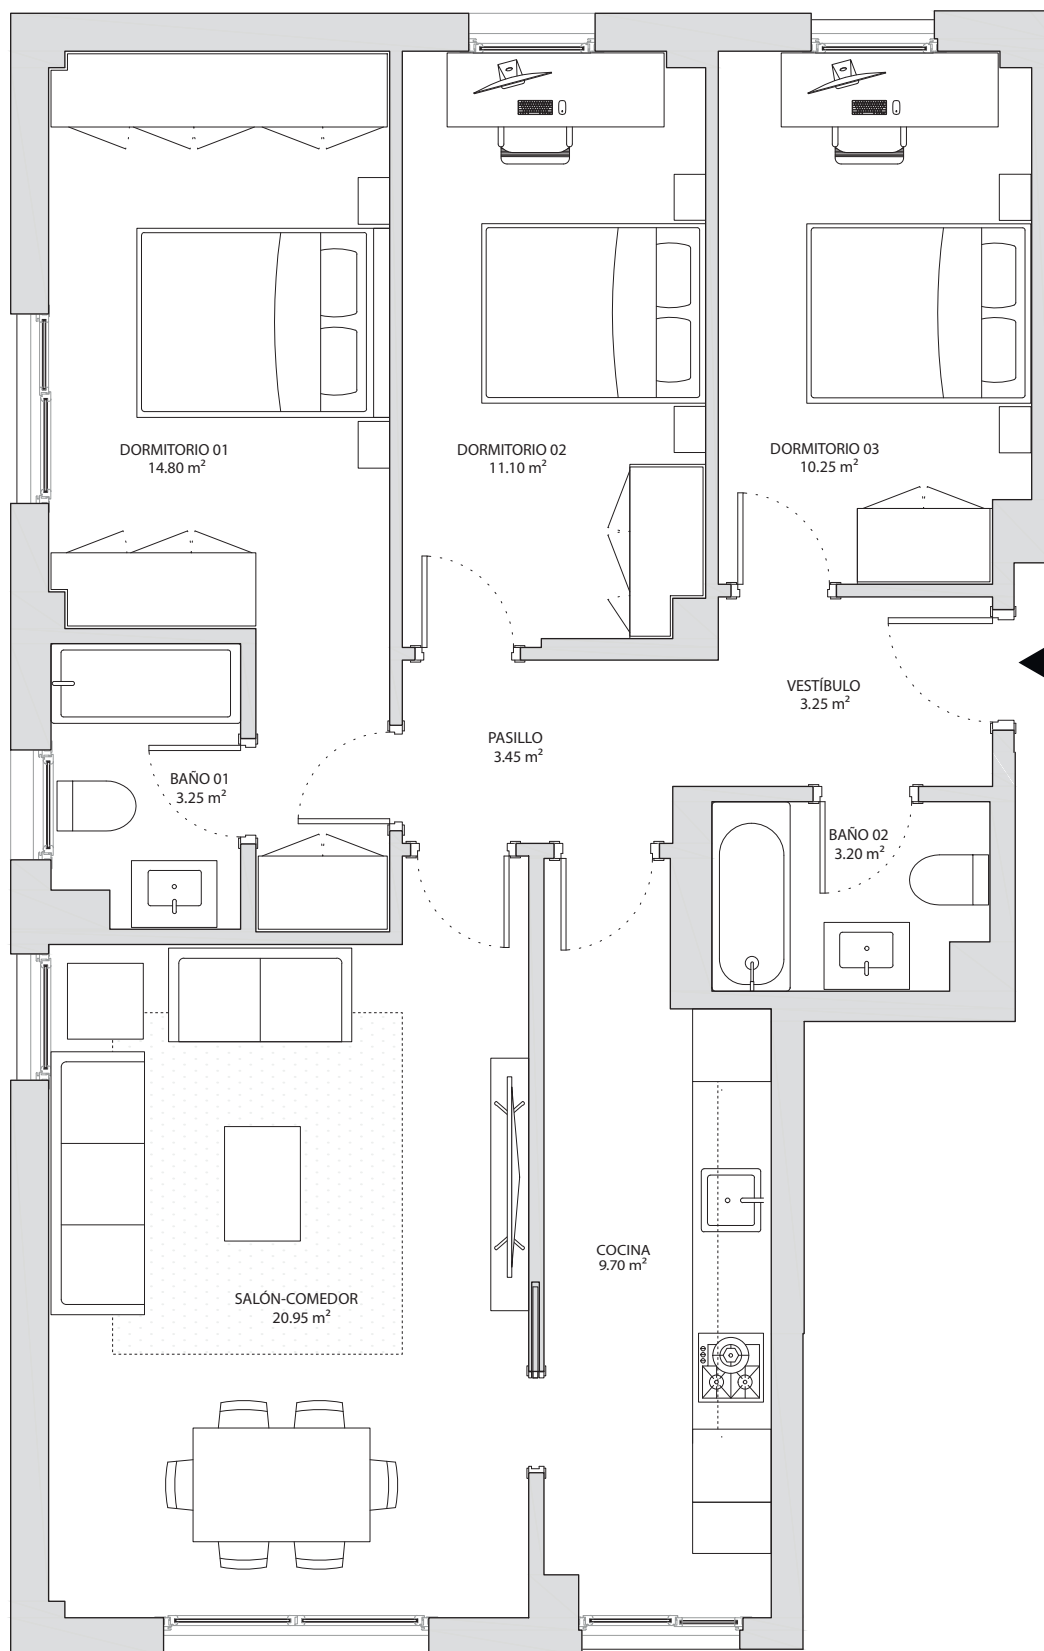


BLOQUE 1 - PORTAL 1

PLANTA 1ª - A

Superficie Útil: 79.95 m²
Sup. Const. p/p z. comunes: 107.70 m²

Orientación sur, o este y norte

Plano de jardinería y amueblamiento orientativo y no incluido. Las superficies son aproximadas y podrán sufrir variaciones por necesidades técnicas durante la ejecución de la obra.