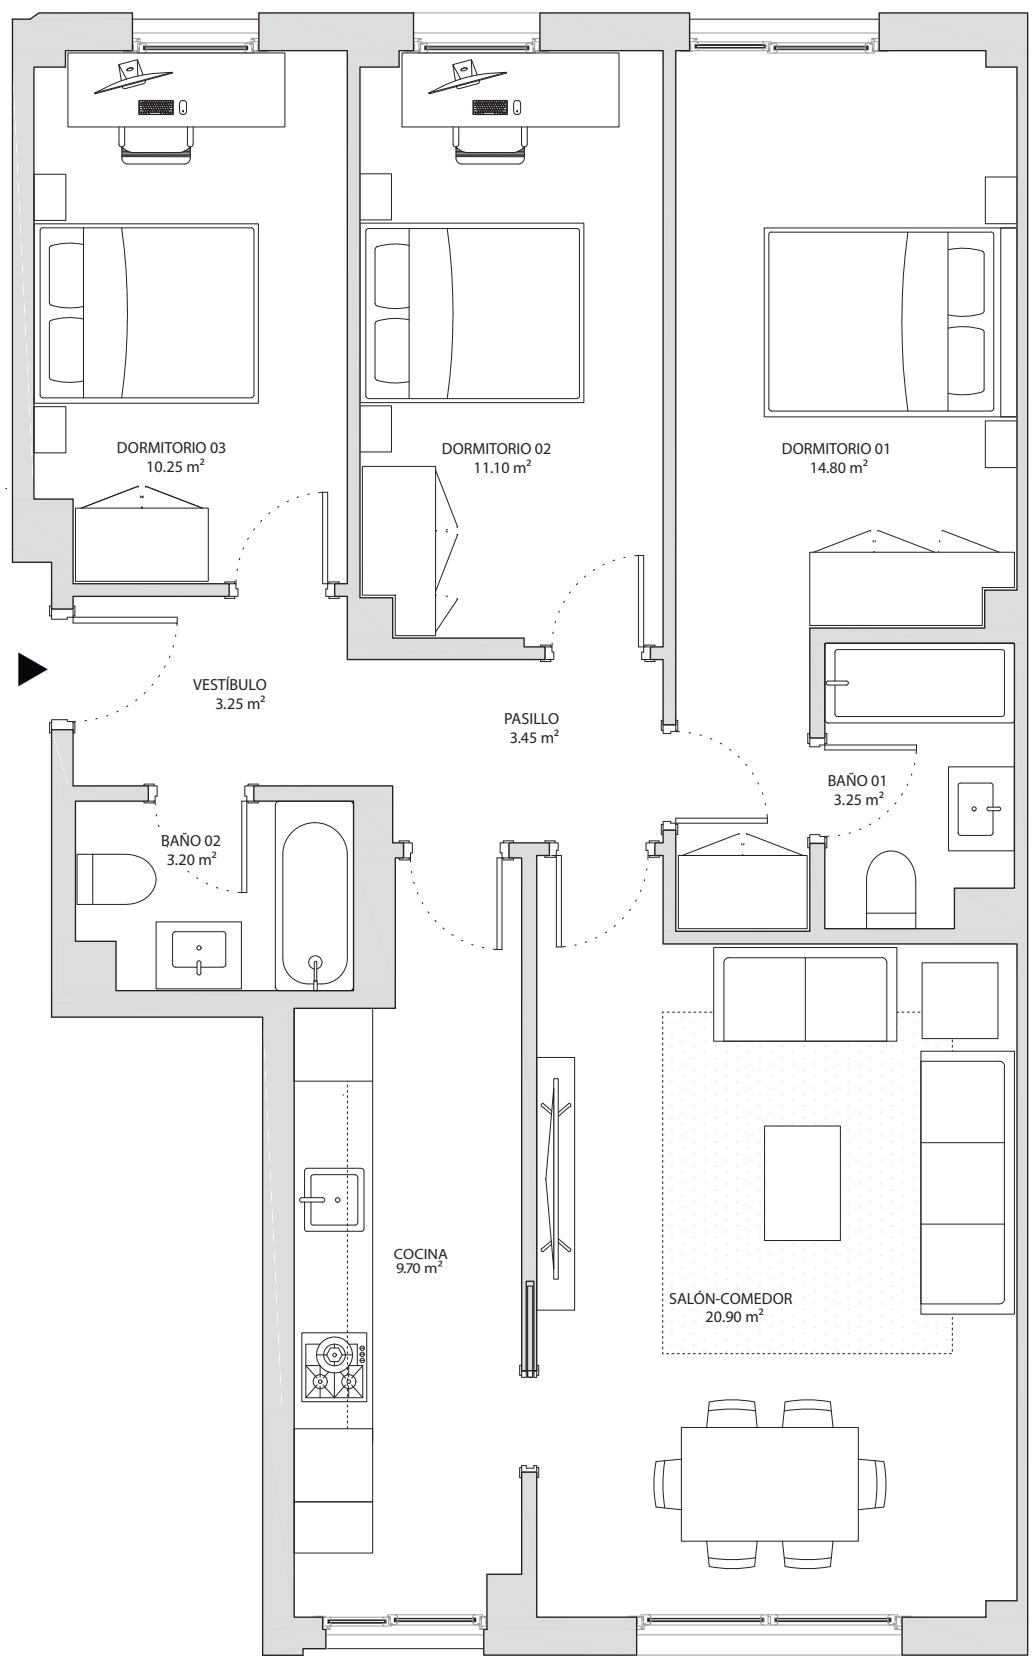


BLOQUE 1 - PORTAL 1

PLANTA 1ª - C

Superficie Útil: 79.90 m²
Sup. Const. p/p z. comunes: 104.40 m²

Orientación sur y norte

Plano de jardinería y amueblamiento orientativo y no incluido. Las superficies son aproximadas y podrán sufrir variaciones por necesidades técnicas durante la ejecución de la obra.