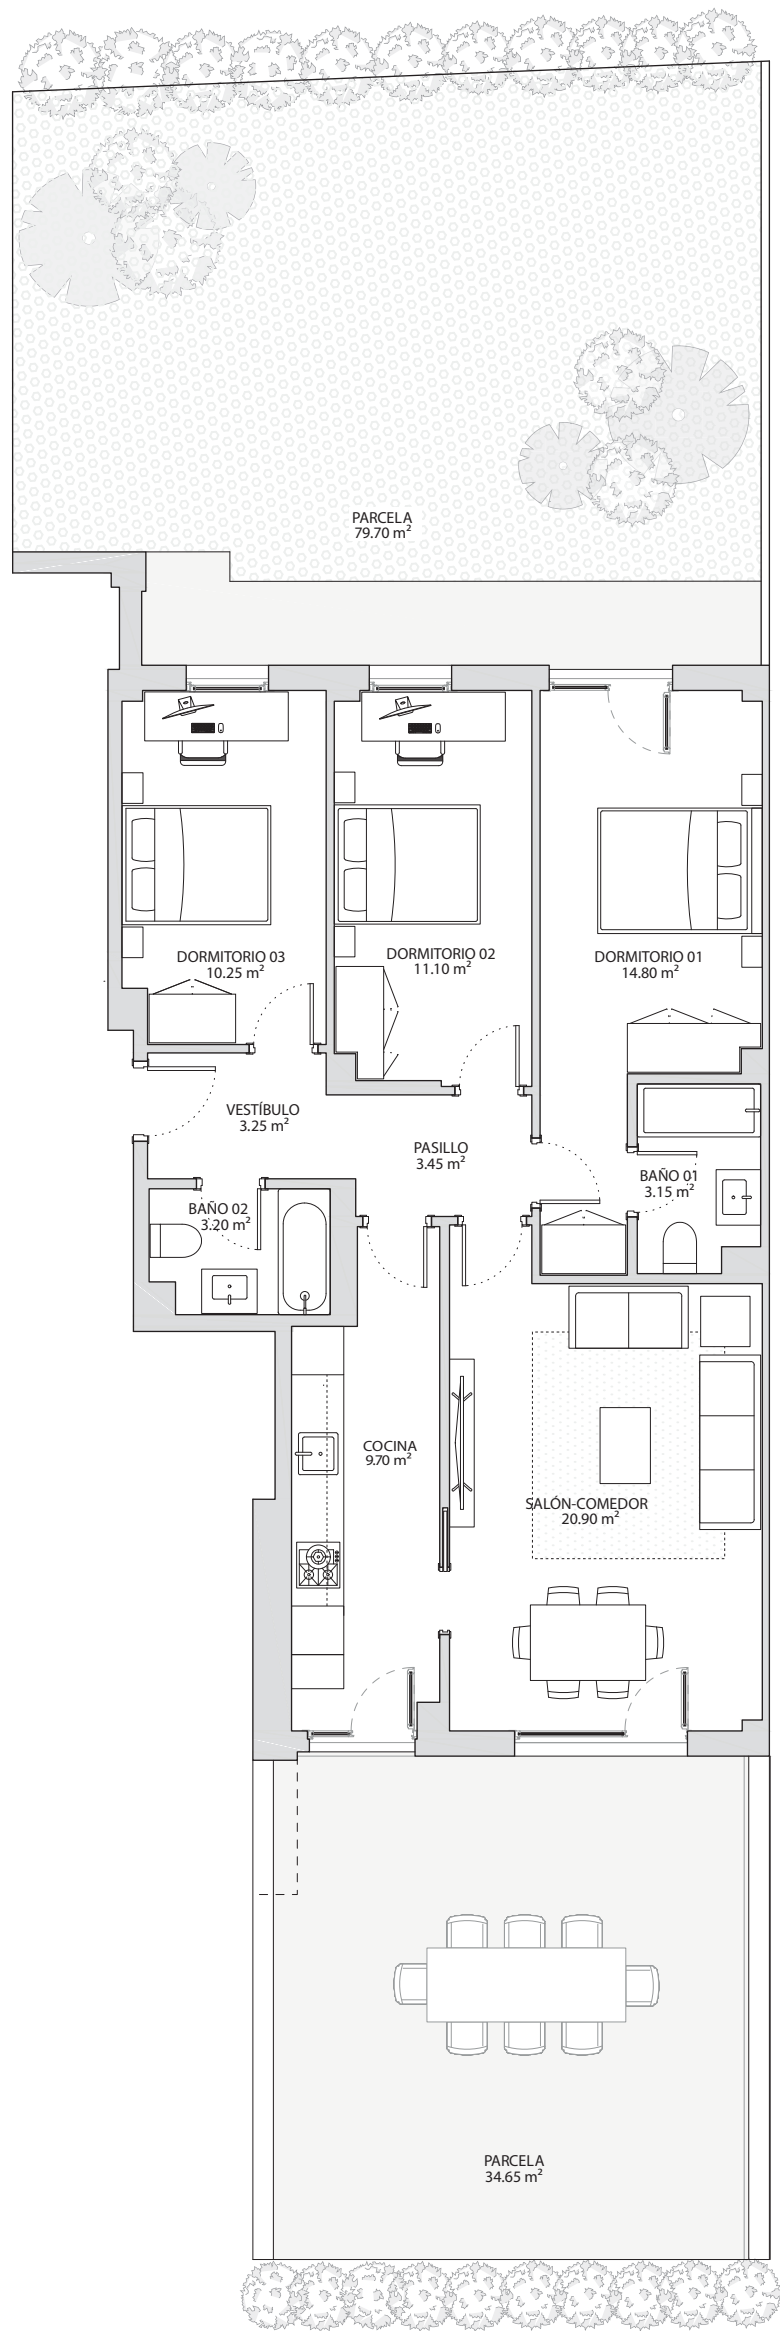


BLOQUE 4 - PORTAL 10 PLANTA BAJA - B

Superficie Útil: 79.80 m²
Sup. Const. p/p z. comunes: 105.80 m²
Sup. Parcela: 114.35 m²

Orientación este y oeste

Plano de jardinería y amueblamiento orientativo y no incluido. Las superficies son aproximadas y podrán sufrir variaciones por necesidades técnicas durante la ejecución de la obra.